


Toute ressemblance
avec des endroits
réels est fortuite




Collège du Bonheur
69, Ruelle Bernard Maris
55555 UTOPIA


Z 3ème

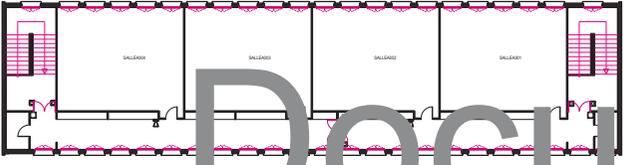


U 2ème

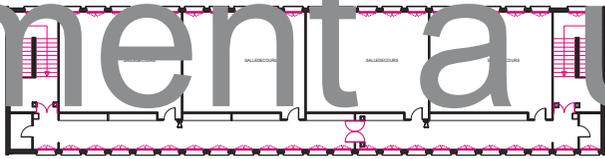

W 1er

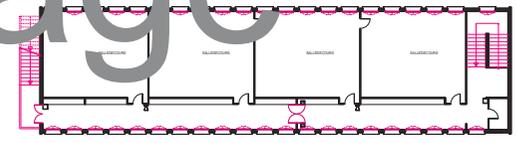


Z 2ème

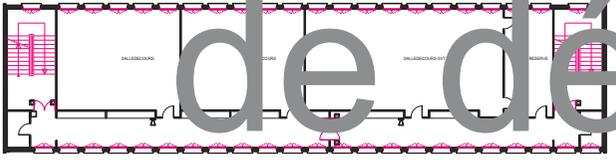

1e




W RDC

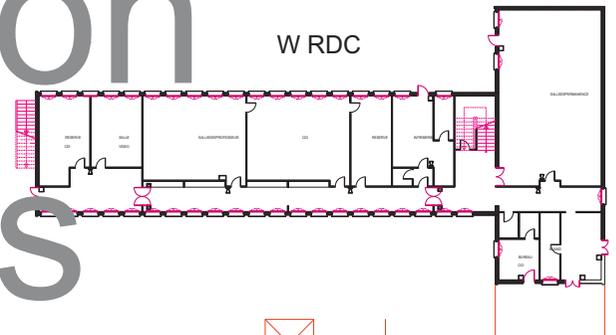



Z 1er



U RDC

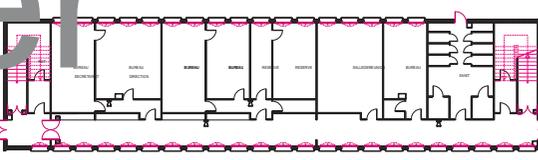

Z RDC

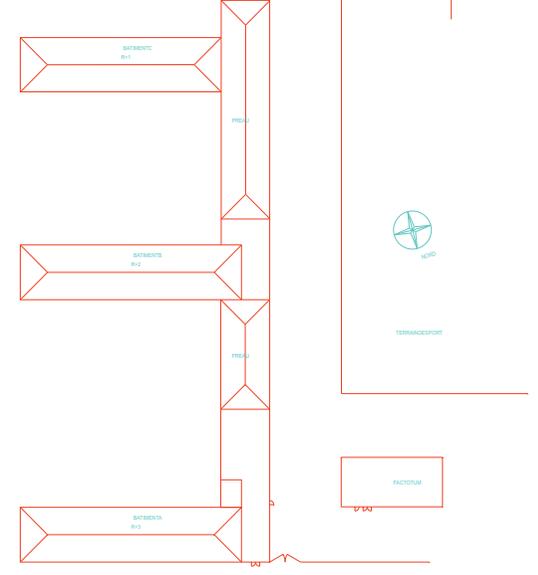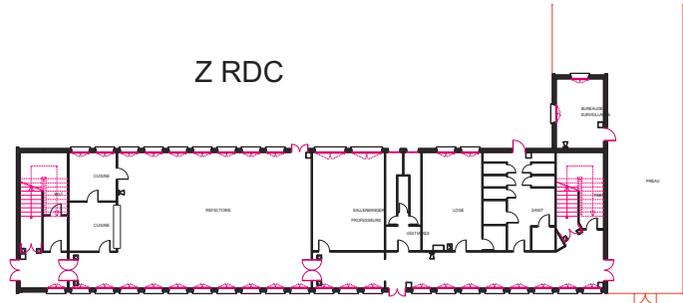


Document a usage
de démonstration
Merci de ne pas
diffuser

Plan de masse


Toute ressemblance avec des endroits réels est fortuite



Collège du Bonheur
69, Ruelle Bernard Maris
55555 UTOPIA

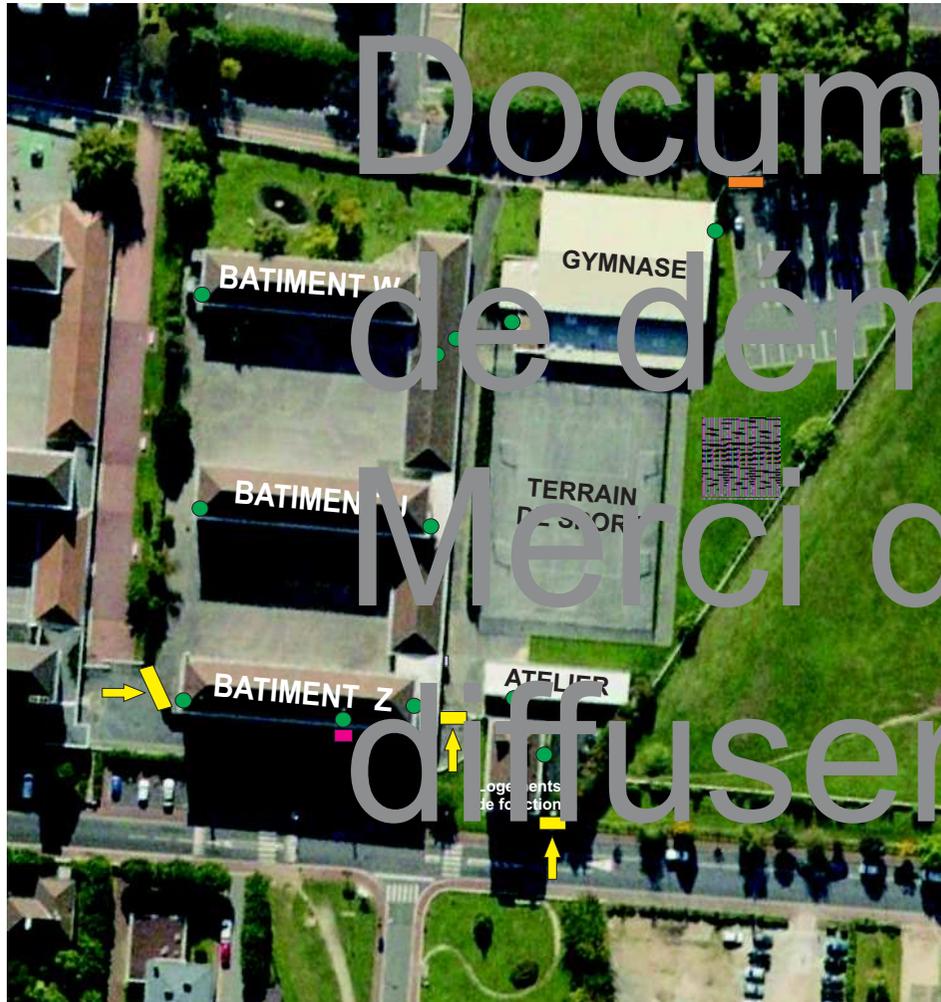

Document a usage
de démonstration
Merci de ne pas
diffuser

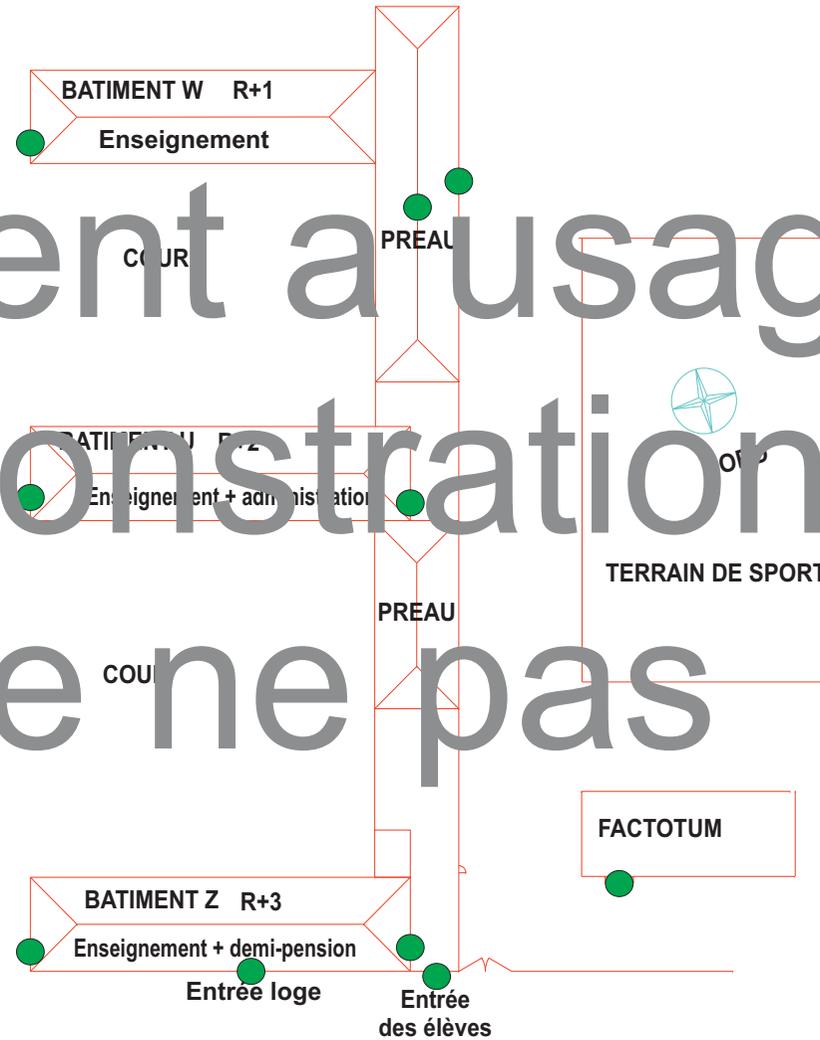

Ruelle Bernard Maris

- Entrée des véhicules de secours
- Entrée loge
- Portail parking professeurs
- Accès aux bâtiments
- Point de rassemblement


DECONFINEMENT

après mise à l'abri améliorée
Evacuation après fin d'alerte

Toute ressemblance
avec des endroits
réels est fortuite



Collège du Bonheur
69, Ruelle Bernard Maris
55555 UTOPIA

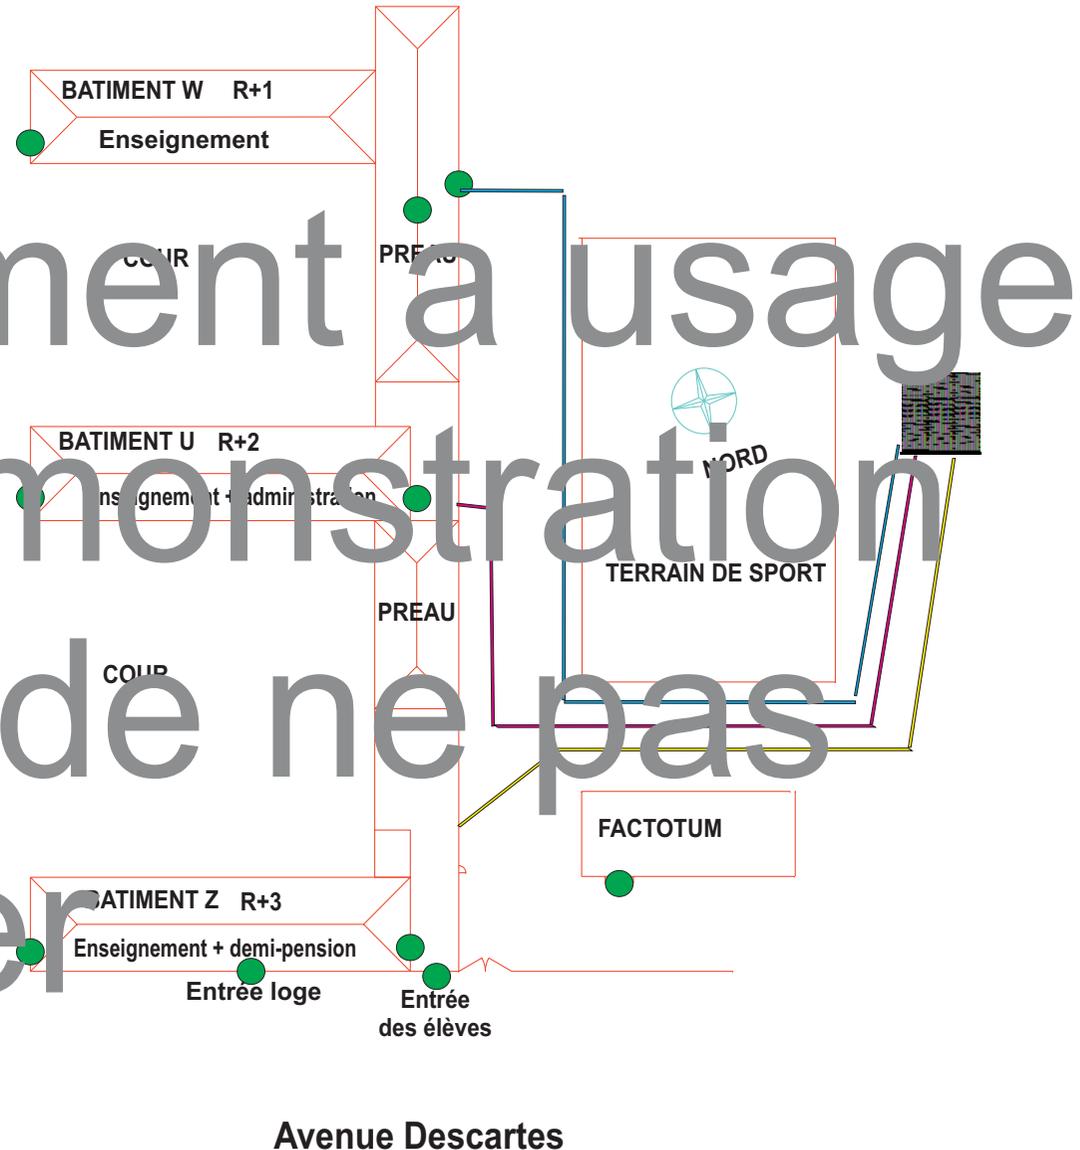

Document à usage
de démonstration
Merci de ne pas
diffuser


- Entrée des véhicules de secours
- Entrée loge
- Portail parking professeurs
- Accès aux bâtiments
- Point de rassemblement

Toute ressemblance
avec des endroits
réels est fortuite



Bâtiment Z 1er étage Document a usage de démonstration

Merci de ne pas
diffuser

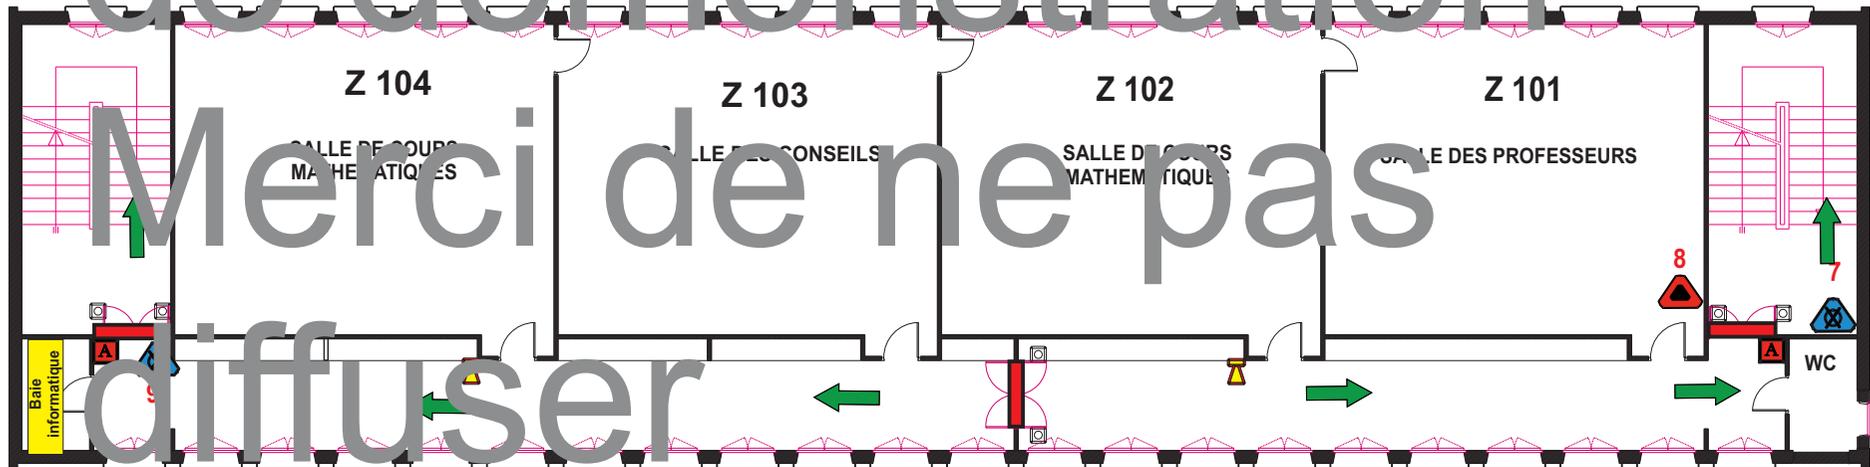

- Sirène alarme incendie
- Boitier alarme incendie
- Armoire électrique
- Sens d'évacuation
- Extincteur à eau
- Extincteur Co2
- Extincteur à poudre
- Porte coupe feu
Ventouse magnétique


Bâtiment Z RDC

Document a usage de démonstration

ZONE 1

Chef de zone : Maurice BATAVIA

Merci de ne pas diffuser

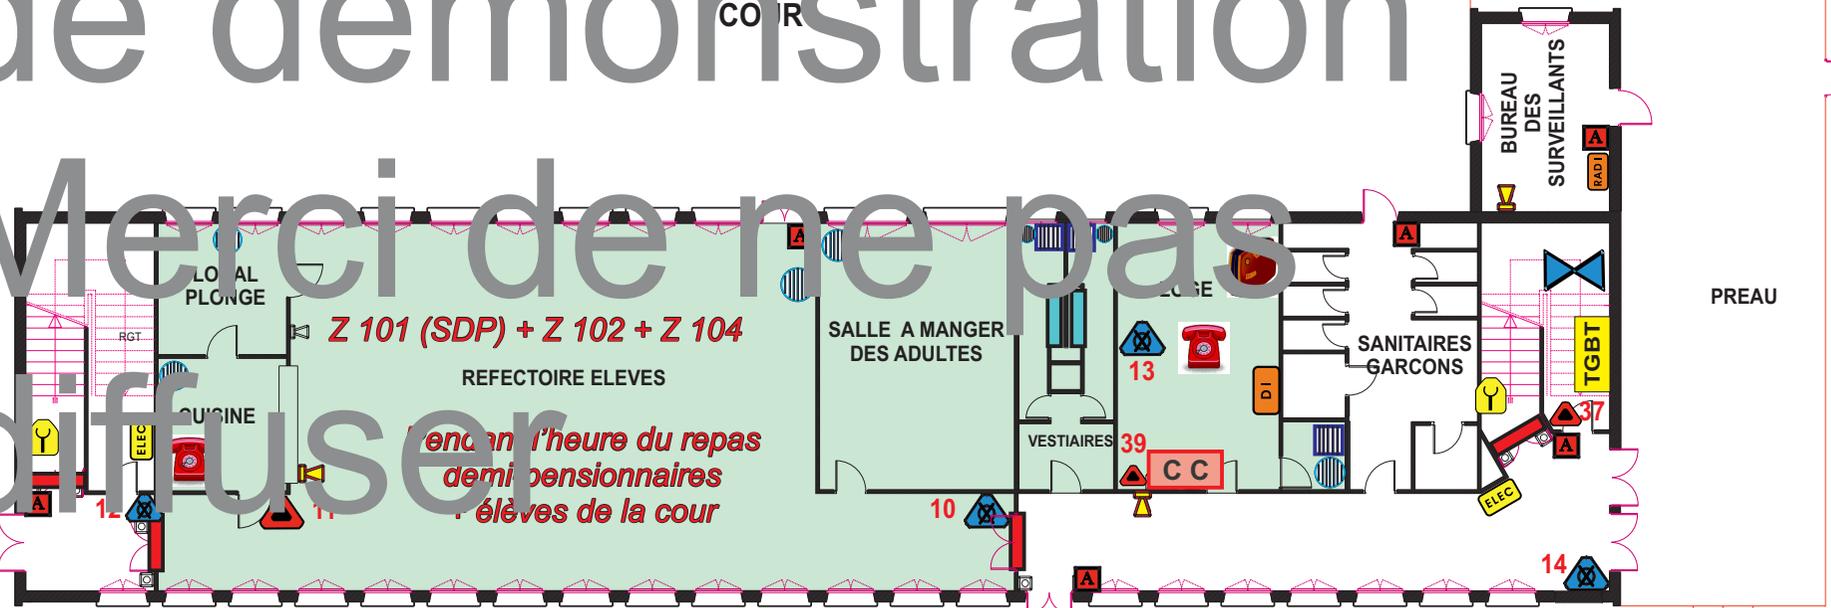

- Sirène alarme incendie
- Boitier alarme incendie
- Armoire électrique
- Malette de Première Urgence
- Armoire détection Incendie

- Extincteur à eau
- Extincteur Co2
- Extincteur à poudre
- Porte coupe feu
- Ventouse magnétique
- Commande désenfumage

- Entrée loge
- Vannes de coupure d'eau
 - Report alarme Détection Incendie
 - Coupe circuit
 - Douche

- Téléphone
- Point d'eau
- Sanitaire
- Zone de confinement

- VOUS ETES ICI
- Vous êtes ICI
- VOUS ETES ICI
- Entrée des élèves

Bâtiment U 2ème étage

Toute ressemblance avec des endroits réels est fortuite




Collège du Bonheur
69, Ruelle Bernard Maris
55555 UTOPIA

Document à usage

ZONE 3

Chef de zone : Ernestine CHOMBIER

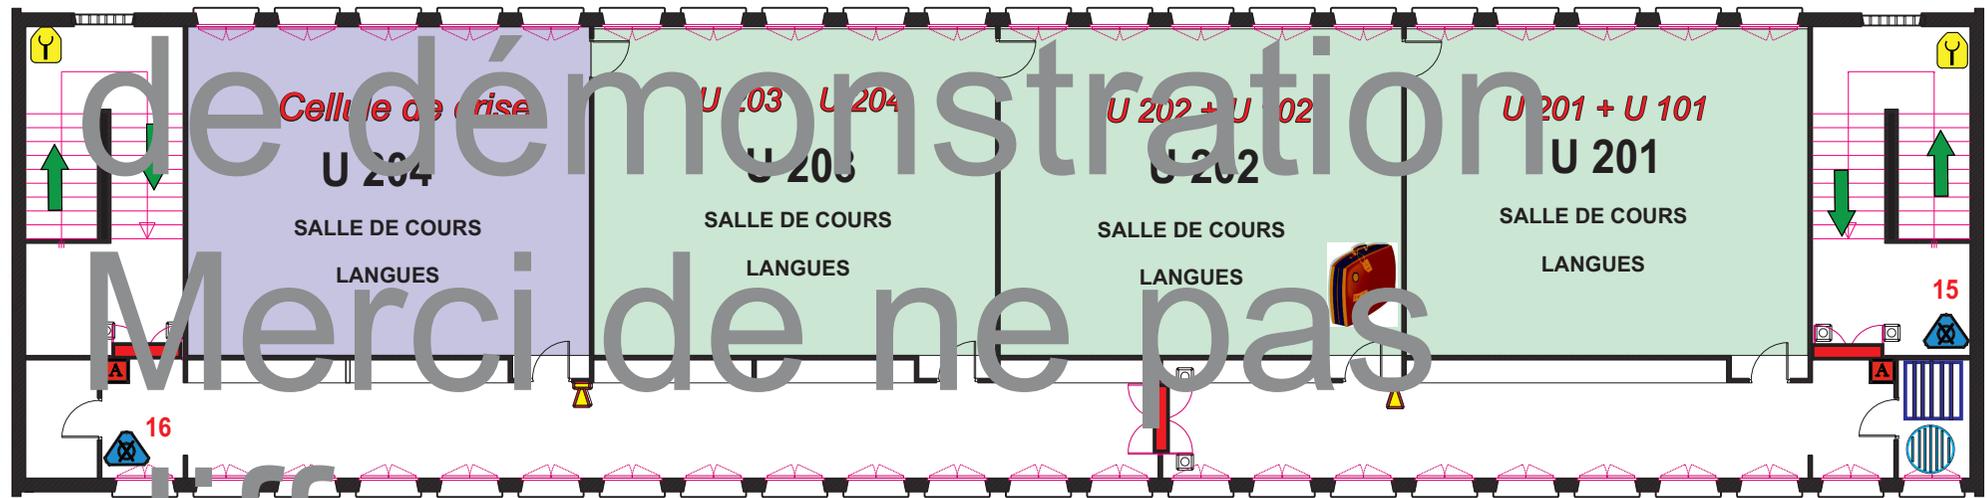

de démonstration

Merci de ne pas

diffuser


- Commande désenfumage
- Sirène alarme incendie
- Boitier alarme incendie
- Armoire électrique
- Sens de montée des escaliers
- Extincteur à eau
- Extincteur Co2
- Extincteur à poudre
- Porte coupe feu
Ventouse magnétique
- Zone de confinement
- Malette de Première Urgence
- Point d'eau
- Sanitaire
- Cellule de crise

Toute ressemblance
avec des endroits
réels est fortuite



Bâtiment Z 2ème étage

Document a usage
de démonstration
Merci de ne pas
diffuser

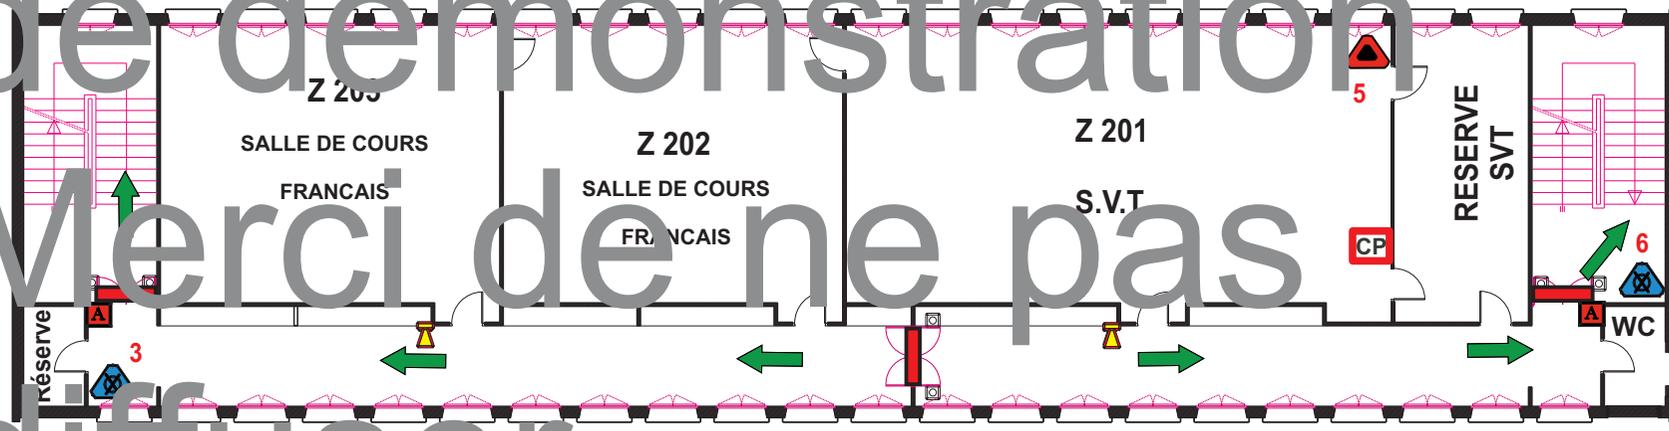

- CP** Coup de poing coupure électrique
- Sirène alarme incendie
- Boitier alarme incendie
- ELEC** Armoire électrique
- Sens d'évacuation
- Extincteur à eau
- Extincteur Co2
- Extincteur à poudre
- Porte coupe feu
Ventouse magnétique



Point d'eau



Sanitaire

Toute ressemblance avec des endroits réels est fortuite



Collège du Bonheur
69, Ruelle Bernard Maris
55555 UTOPIA

-  Ascenseur
-  Porte coupe feu
-  Ventouses magnétique
-  Sens d'évacuation
-  Extincteur CO₂
-  Extincteur poudre
-  Extincteur à eau
-  Armoire électrique
-  Boîtier alarme
-  Vanne gaz
-  Chauffage gaz
-  Report alarme Détection Incendie
-  Sirène D I
-  Armoire détection Incendie
-  Vanne eau
-  Bac à sable
-  Chaufferie
-  Commande désenfumage

Document a usage de démonstration
Merci de ne pas diffuser

 Malette de Première Urgence
(Contenant la Trousse de Premiers Secours)

